Bauterminprogramm
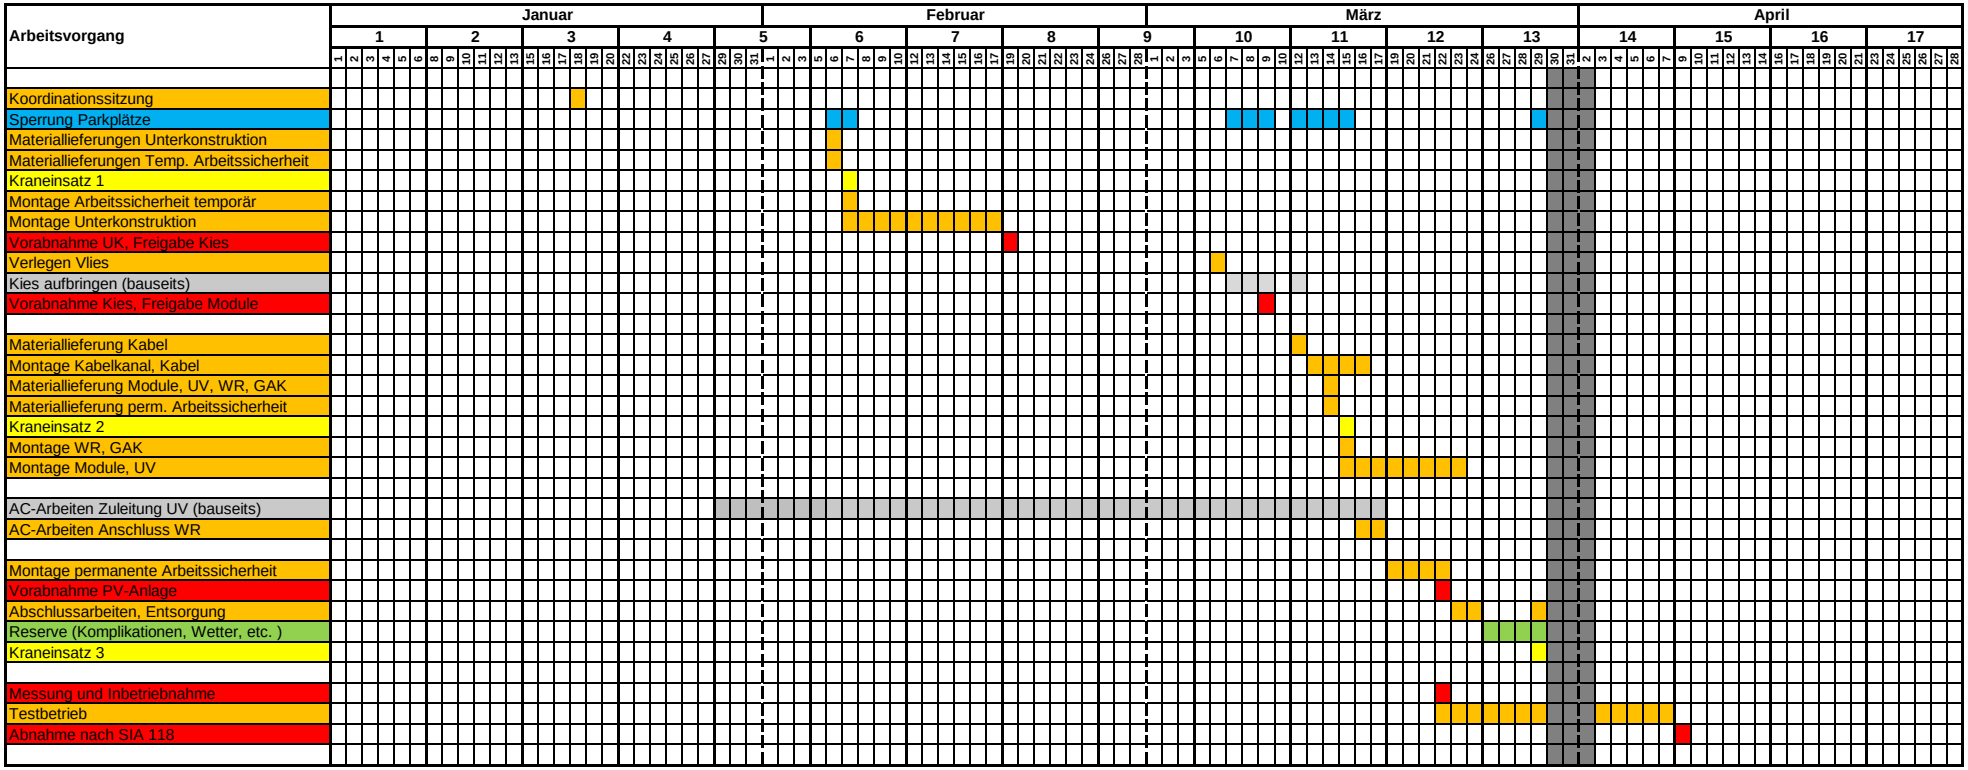
Projekt:	PV-Anlage FHNW Windisch
Projekt-Adressen:	Gebäude 1, Klosterzelgstrasse, 5210 Windisch
Projektleitung:	Christian Carpaij, Planeco GmbH, 079 512 37 52
Stand:	23.02.2018